





- ИЗВОД -

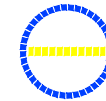

ПОЛОЖАЈ ОБУХВАТА ПЛАНА У
ШИРЕМ ОКРУЖЕЊУ

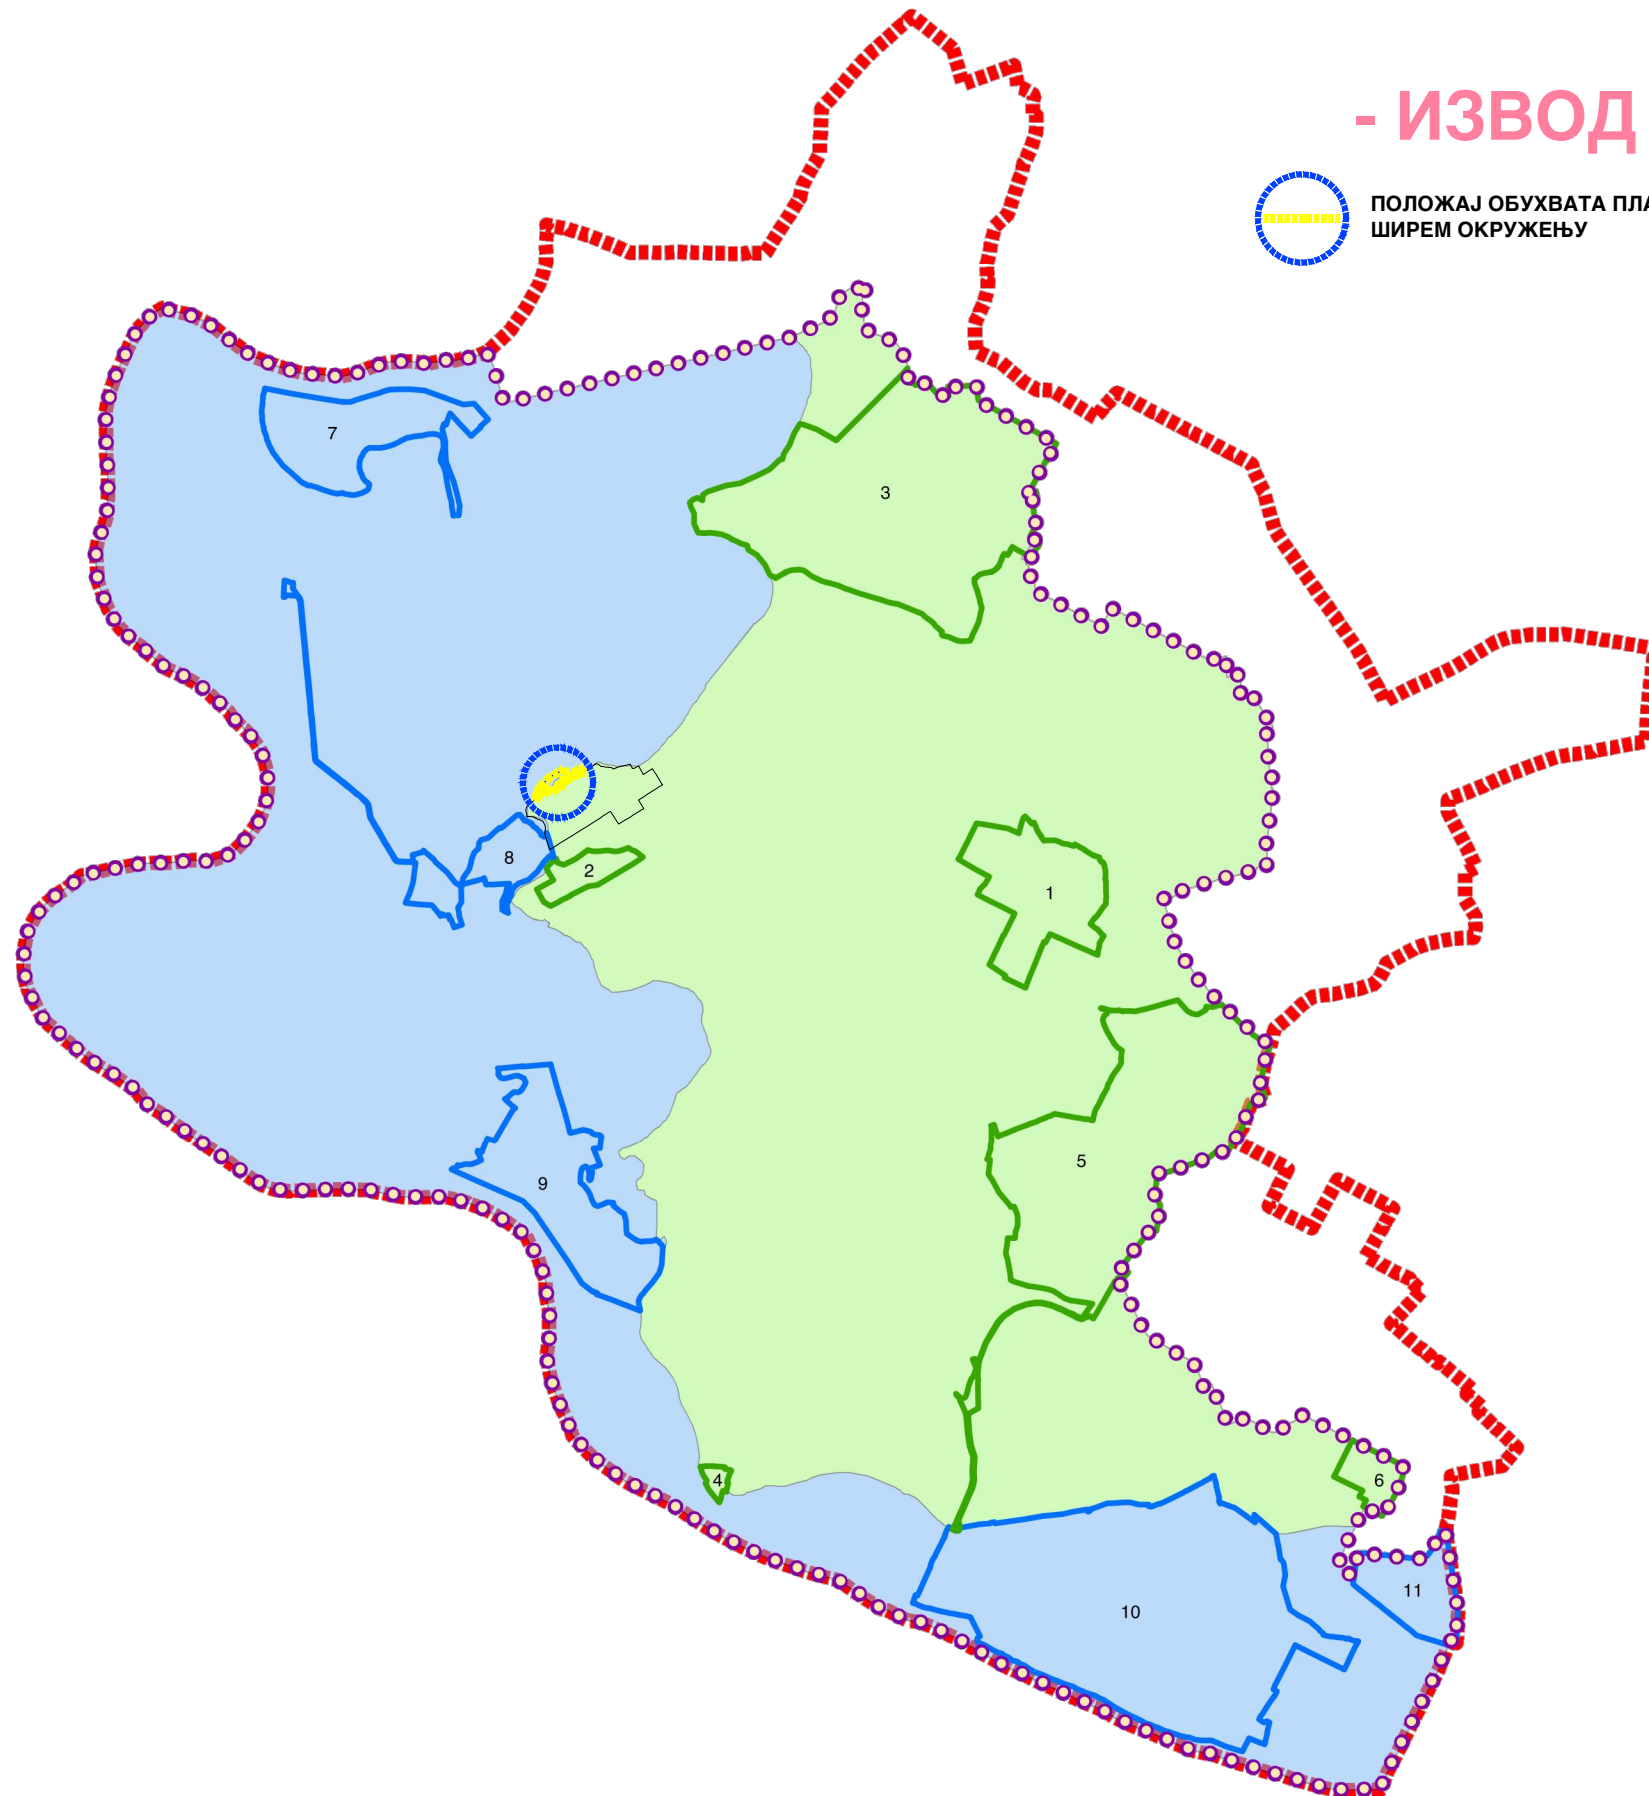

ПОСЕБНА НАМЕНА ПРОСТОРА

КУЛТУРНИ ПРЕДЕО

ГРАНИЦА КУЛТУРНОГ ПРЕДЕЛА

ПРЕДЕОНЕ ЦЕЛИНЕ

МОСТОНГА И АЛУВИЈАЛНА ТЕРАСА

ДУНАВ СА ИНУНДАЦИОНИМ ПОДРУЧЈЕМ

ПРЕДЕОНЕ ПОДЦЕЛИНЕ

1 ДРЕВНИ БАЧ СА ТВРЂАВОМ БАЧ И ПРОСТОРНО КУЛТУРНО-ИСТОРИЈСКА ЦЕЛИНА ЦЕНТАР БАЧА

2 МАНАСТИР БОЂАНИ

3 ДОЊА БРАЊЕВИНА И ДЕРОЊЕ

4 БАЧКО НОВО СЕЛО

5 ВРАЊАК И ГУВНИШТЕ СА МОСТОНГОМ

6 КАРАЂОРЂЕВО

7 КАМАРИШТЕ

8 БИЦ. СТАЗА СА ЛАБУДЊАЧОМ, БЕРАВОМ И ПРОВАЛОМ

9 КОМПЛЕКС ЦРПНЕ СТАНИЦЕ КОД ПЛАВНЕ СА ШУМАМА ЛОВИШТА

10 БУКИНСКИ РИТ

11 ПАРК ШУМА БУКИНСКИ ХРАСТИК

ГРАНИЦА ПОДРУЧЈА ОБУХВАТА ПЛАНА



РЕПУБЛИКА СРБИЈА
АУТОНОМНА ПОКРАЈИНА ВОЈВОДИНА
ПОКРАЈИНСКИ СЕКРЕТАРИЈАТ ЗА УРБАНИЗАМ,
ГРАДИТЕЉСТВО И ЗАШТИТУ ЖИВОТНЕ СРЕДИНЕ

ПРОСТОРНИ ПЛАН ПОДРУЧЈА ПОСЕБНЕ НАМЕНЕ КУЛТУРНИ ПРЕДЕО БАЧ

Прегледна карта бр. 1
ПОСЕБНА НАМЕНА ПРОСТОРА

P=1:100 000

Председник Скупштине Аутономне покрајине Војводине

ИШТВАН ПАСТОР
PÁSZTOR ISTVÁN

Покрајински секретар
др СЛОБОДАН ПУЗОВИЋ

1.1.



ЈП ЗАВОД ЗА УРБАНИЗАМ ВОЈВОДИНЕ

PE URBAN AND SPATIAL PLANNING INSTITUTE OF VOJVODINA

Директор
ВЛАДИМИР ЗЕЛЕНОВИЋ, дипл.инж.маш.
Одговорни планер
СВЈЕТЛАНА РЕКО, дипл. инж. арх.

Нови Сад, 2015. године