


ПРОСТОРНИ ПЛАН ОПШТИНЕ

БАЧ

P-1:50000

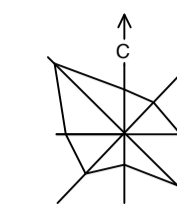

-ИЗВОД-

ПОЛОЖАЈ ПГР-А У ШИРЕМ ОКРУЖЕЊУ

МРЕЖА НАСЕЉА И ИНФРАСТРУКТУРНИ СИСТЕМИ

МРЕЖА НАСЕЉА

- ГРАДСКО НАСЕЉЕ - ЛОКАЛНИ ЦЕНТАР
- ЛОКАЛНА ЗАЈЕДНИЦА СА РАЗВИЈЕНИМ ЦЕНТРОМ
- ЛОКАЛНА ЗАЈЕДНИЦА СА НЕРАЗВИЈЕНИМ ЦЕНТРОМ

ЕНЕРГЕТСКА ИНФРАСТРУКТУРА

- ПЛАНИРАНА ТС 110/20kV
- КОРИДОР ПЛАНИРАНОГ 110kV ДВ
- КОРИДОР ПОСТОЈЕЋЕГ 20kV ДВ
- ПОСТОЈЕЋИ ПОДЗЕМНИ ЕК КАБЛ
- ПЛАНИРАНИ ПОДЗЕМНИ ЕК КАБЛ
- РР КОРИДОР
- ПОСТОЈЕЋИ АНТЕНСКИ СТУБ
- ПЛАНИРАНИ МЕЂУНАРОДНИ ГАСОВОД ВИСОКОГ ПРИТИСКА
- ПЛАНИРАНИ ГАСОВОД ВИСОКОГ ПРИТИСКА
- ПЛАНИРАНИ ГАСОВОД СРЕДЊЕГ ПРИТИСКА
- ПЛАНИРАНА ГМРС
- ПЛАНИРАНА МРС
- ЈАДРАНСКИ НАФТОВОД - ЈА-НА

САОБРАЋАЈНА ИНФРАСТРУКТУРА

- ПЛАНИРАНИ ОСНОВНИ ПУТНИ ПРАВАЦ - ДРЖАВНИ ПУТ I РЕДА
- ПОСТОЈЕЋИ ДРЖАВНИ ПУТ I РЕДА
- ПЛАНИРАНИ ОСНОВНИ ПУТНИ ПРАВАЦ - ДРЖАВНИ ПУТ II РЕДА
- ПОСТОЈЕЋИ ОСНОВНИ ПУТНИ ПРАВАЦ - ДРЖАВНИ ПУТ II РЕДА
- ПЛАНИРАНИ ОПШТИНСКИ (ЛОКАЛНИ ПУТ)
- ОПШТИНСКИ (ЛОКАЛНИ ПУТ)
- НЕКАТЕГОРИСАНИ ПУТ
- ГЛАВНИ АТАРСКИ ПУТ
- ПЛАНИРАНА МЕЂУНАРОДНА БИЦИКЛИСТИЧКА СТАЗА
- ПЛАНИРАНА НАЦИОНАЛНА БИЦИКЛИСТИЧКА СТАЗА
- ПЕТЉА
- ЖЕЛЕЗНИЧКА ПРУГА
- ПЛОВНИ ПУТ - ДУНАВ
- ПЛОВНИ КАНАЛ ОКМ ДТД
- ГРАНИЧНИ ПРЕЛАЗ
- ТРАЈЕКТНИ ПРЕЛАЗ
- ПРИХВАТНИ ОБЈЕКАТ НАУТИЧКОГ ТУРИЗМА
- ЗОНА ГРАНИЧНОГ ПРЕЛАЗА
- ЦАРИНСКИ ТЕРМИНАЛ СА ПРАТЕЋИМ САДРЖАЈИМА

ВОДОПРИВРЕДНА ИНФРАСТРУКТУРА

- ДУНАВ СА НЕБРАЊЕНИМ ПОДРУЧЈЕМ
- ЈЕЗЕРА, БАРЕ
- РИЊЊАК
- ОКМ ХС ДТД (КАНАЛ КАРАВУКОВО - Б.ПЕТРОВАЦ)
- ДЕТАЉНА КАНАЛСКА МРЕЖА
- ГРАНИЦА СЛИВНОГ ПОДРУЧЈА
- ГЛАВНИ ОДБРАМБЕНИ НАСИП
- ДРУГА ЛИНИЈА ОДБРАМБЕНОГ НАСИПА
- БУНАР
- ЦРПНА СТАНИЦА
- ПОСТРОЈЕЊЕ ЗА ПРЕЧИШЋАВАЊЕ ОТПАДНИХ ВОДА
- ГРАНИЦА КАТАСТАРСКЕ ОПШТИНЕ
- ГРАНИЦА ОПШТИНЕ
- ГРАНИЦА ОБУХВАТА ПЛАНА

ФУНКЦИЈА НАСЕЉА И РАЗМЕСТАЈ ЈАВНИХ СЛУЖБИ

- ЛОКАЛНИ ЦЕНТАР
- ЛОКАЛНА ЗАЈЕДНИЦА СА РАЗВИЈЕНИМ ЦЕНТРОМ
- ЛОКАЛНА ЗАЈЕДНИЦА СА НЕРАЗВИЈЕНИМ ЦЕНТРОМ
- ЛОКАЛНИ ЦЕНТАР КА ФУП МЕЂУНАР. ЗНАЧАЈА Н.САД
- ЛОКАЛНА ЗАЈЕДНИЦА СА РАЗВИЈЕНИМ ЦЕНТРОМ КА ЛОКАЛНОМ ЦЕНТРУ
- ЛОКАЛНА ЗАЈЕДНИЦА СА НЕРАЗВИЈЕНИМ ЦЕНТРОМ КА ЛОКАЛНОМ ЦЕНТРУ И ЛОКАЛНОЈ ЗАЈЕДНИЦИ СА РАЗВИЈЕНИМ ЦЕНТРОМ

СОЦИЈАЛНА ЗАШТИТА И ПРЕДШКОЛСКО ВАСПИТАЊЕ И ОБРАЗОВАЊЕ

- ПРЕДШКОЛСКА УСТАНОВА
- ДНЕВНИ ЦЕНТАР
- ГЕРОНТОЛОШКИ ЦЕНТАР

ОБРАЗОВАЊЕ

- ПОДРУЧНА ШКОЛА
- ОСНОВНА ШКОЛА
- СРЕДЊА ШКОЛА

ЗДРАВСТВЕНА ЗАШТИТА


- АМБУЛАНТА, ЗДРАВСТВЕНА СТАНИЦА, МОБИЛНА ЗДРАВСТВЕНА СЛУЖБА
- ДОМ ЗДРАВЉА
- АПОТЕКА
- ВЕТЕРИНАРСКА СТАНИЦА

КУЛТУРА

- БИБЛИОТЕКА
- ДОМ КУЛТУРЕ

ФИЗИЧКА КУЛТУРА

- ОТВОРЕНИ УРЕЂЕНИ ПРОСТОРИ
- ОТВОРЕНИ УРЕЂЕНИ И ОПРЕМЉЕНИ ПРОСТОРИ
- ПОКРИВЕНИ СПОРТСКИ ПРОСТОРИ

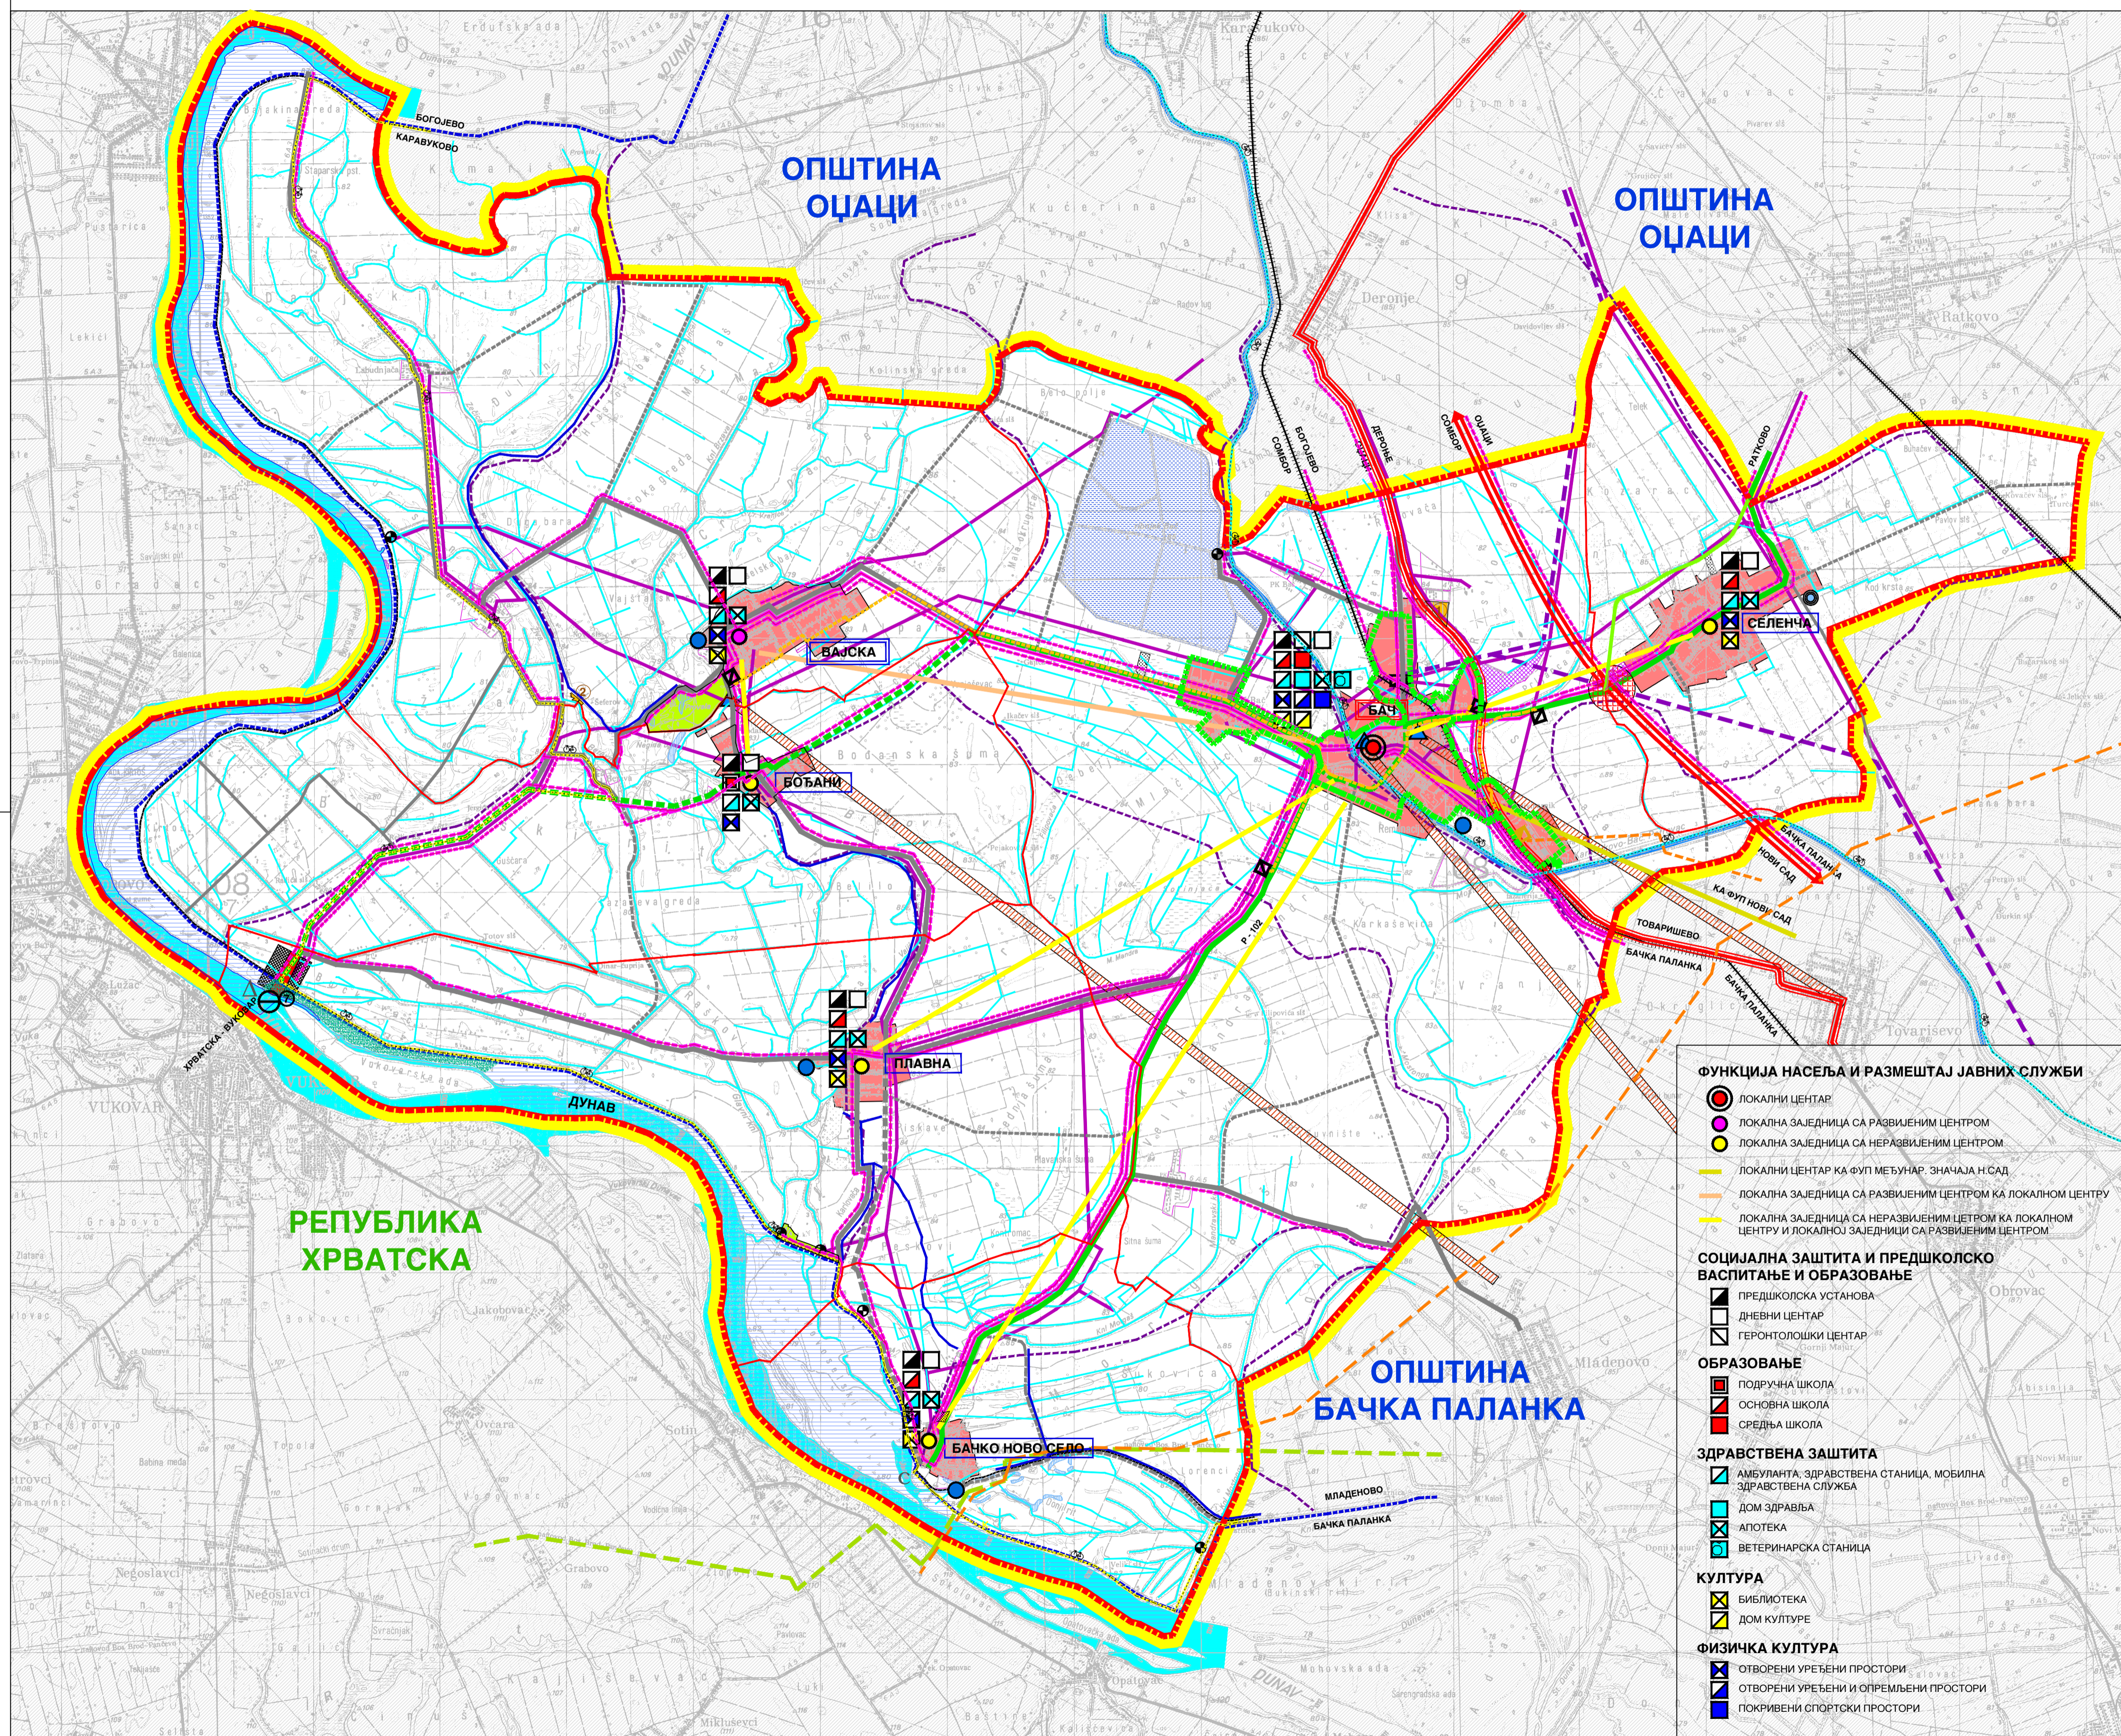

РЕПУБЛИКА ХРВАТСКА

ОПШТИНА БАЧКА ПАЛАНКА

НОСИЛАЦ ИЗРАДЕ ПЛАНА:		ОПШТИНА: БАЧ	Печат и потпис:
ОБРАТИВАЧ:		ОВЛАШТЕНО ЛИЦЕ: ЈП ЗАВОД ЗА УРБАНИЗАМ ВОЈВОДИНЕ НОВИ САД В.Д. ДИРЕКТОРА: ВЛАДИМИР ЗЕЛЕНОВИЋ, дипл.инж.маш.	Печат и потпис:
НАЗИВ ПЛАНА:	ПРОСТОРНИ ПЛАН ОПШТИНЕ БАЧ		Е - број: 2429
НАЗИВ КАРТЕ:	МРЕЖА НАСЕЉА И ИНФРАСТРУКТУРНИ СИСТЕМИ		Печат и потпис:
ОДГОВОРНИ ПЛАНЕР:	др ЉУБИЦА ПРОТИЋ-ЕРЕМИЋ, дипл.инж.хорт.		
ПЛАНЕР САРАДНИК:	РАДОМИР СВИЖА, дипл.инж.држ. МИЛАН ЖИЖИЋ, дипл.инж.маш.	ЗОРИЦА САНАДЕР, дипл.инж.еле. БРАНКО МИЛОВАНОВИЋ, дипл.инж.мегл.	Датум: 2013. Бр.листа: 2