



ПЛАН ГЕНЕРАЛНЕ РЕГУЛАЦИЈЕ НАСЕЉА БАЧ

БАЧ

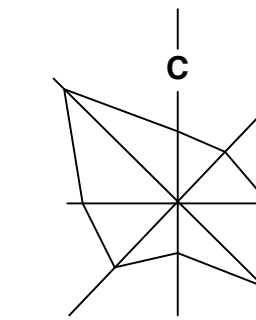

P=1:1000

ПЛАН РЕГУЛАЦИЈЕ ЈАВНИХ ПОВРШИНА ЛОКАЛИТЕТИ 2 И 3

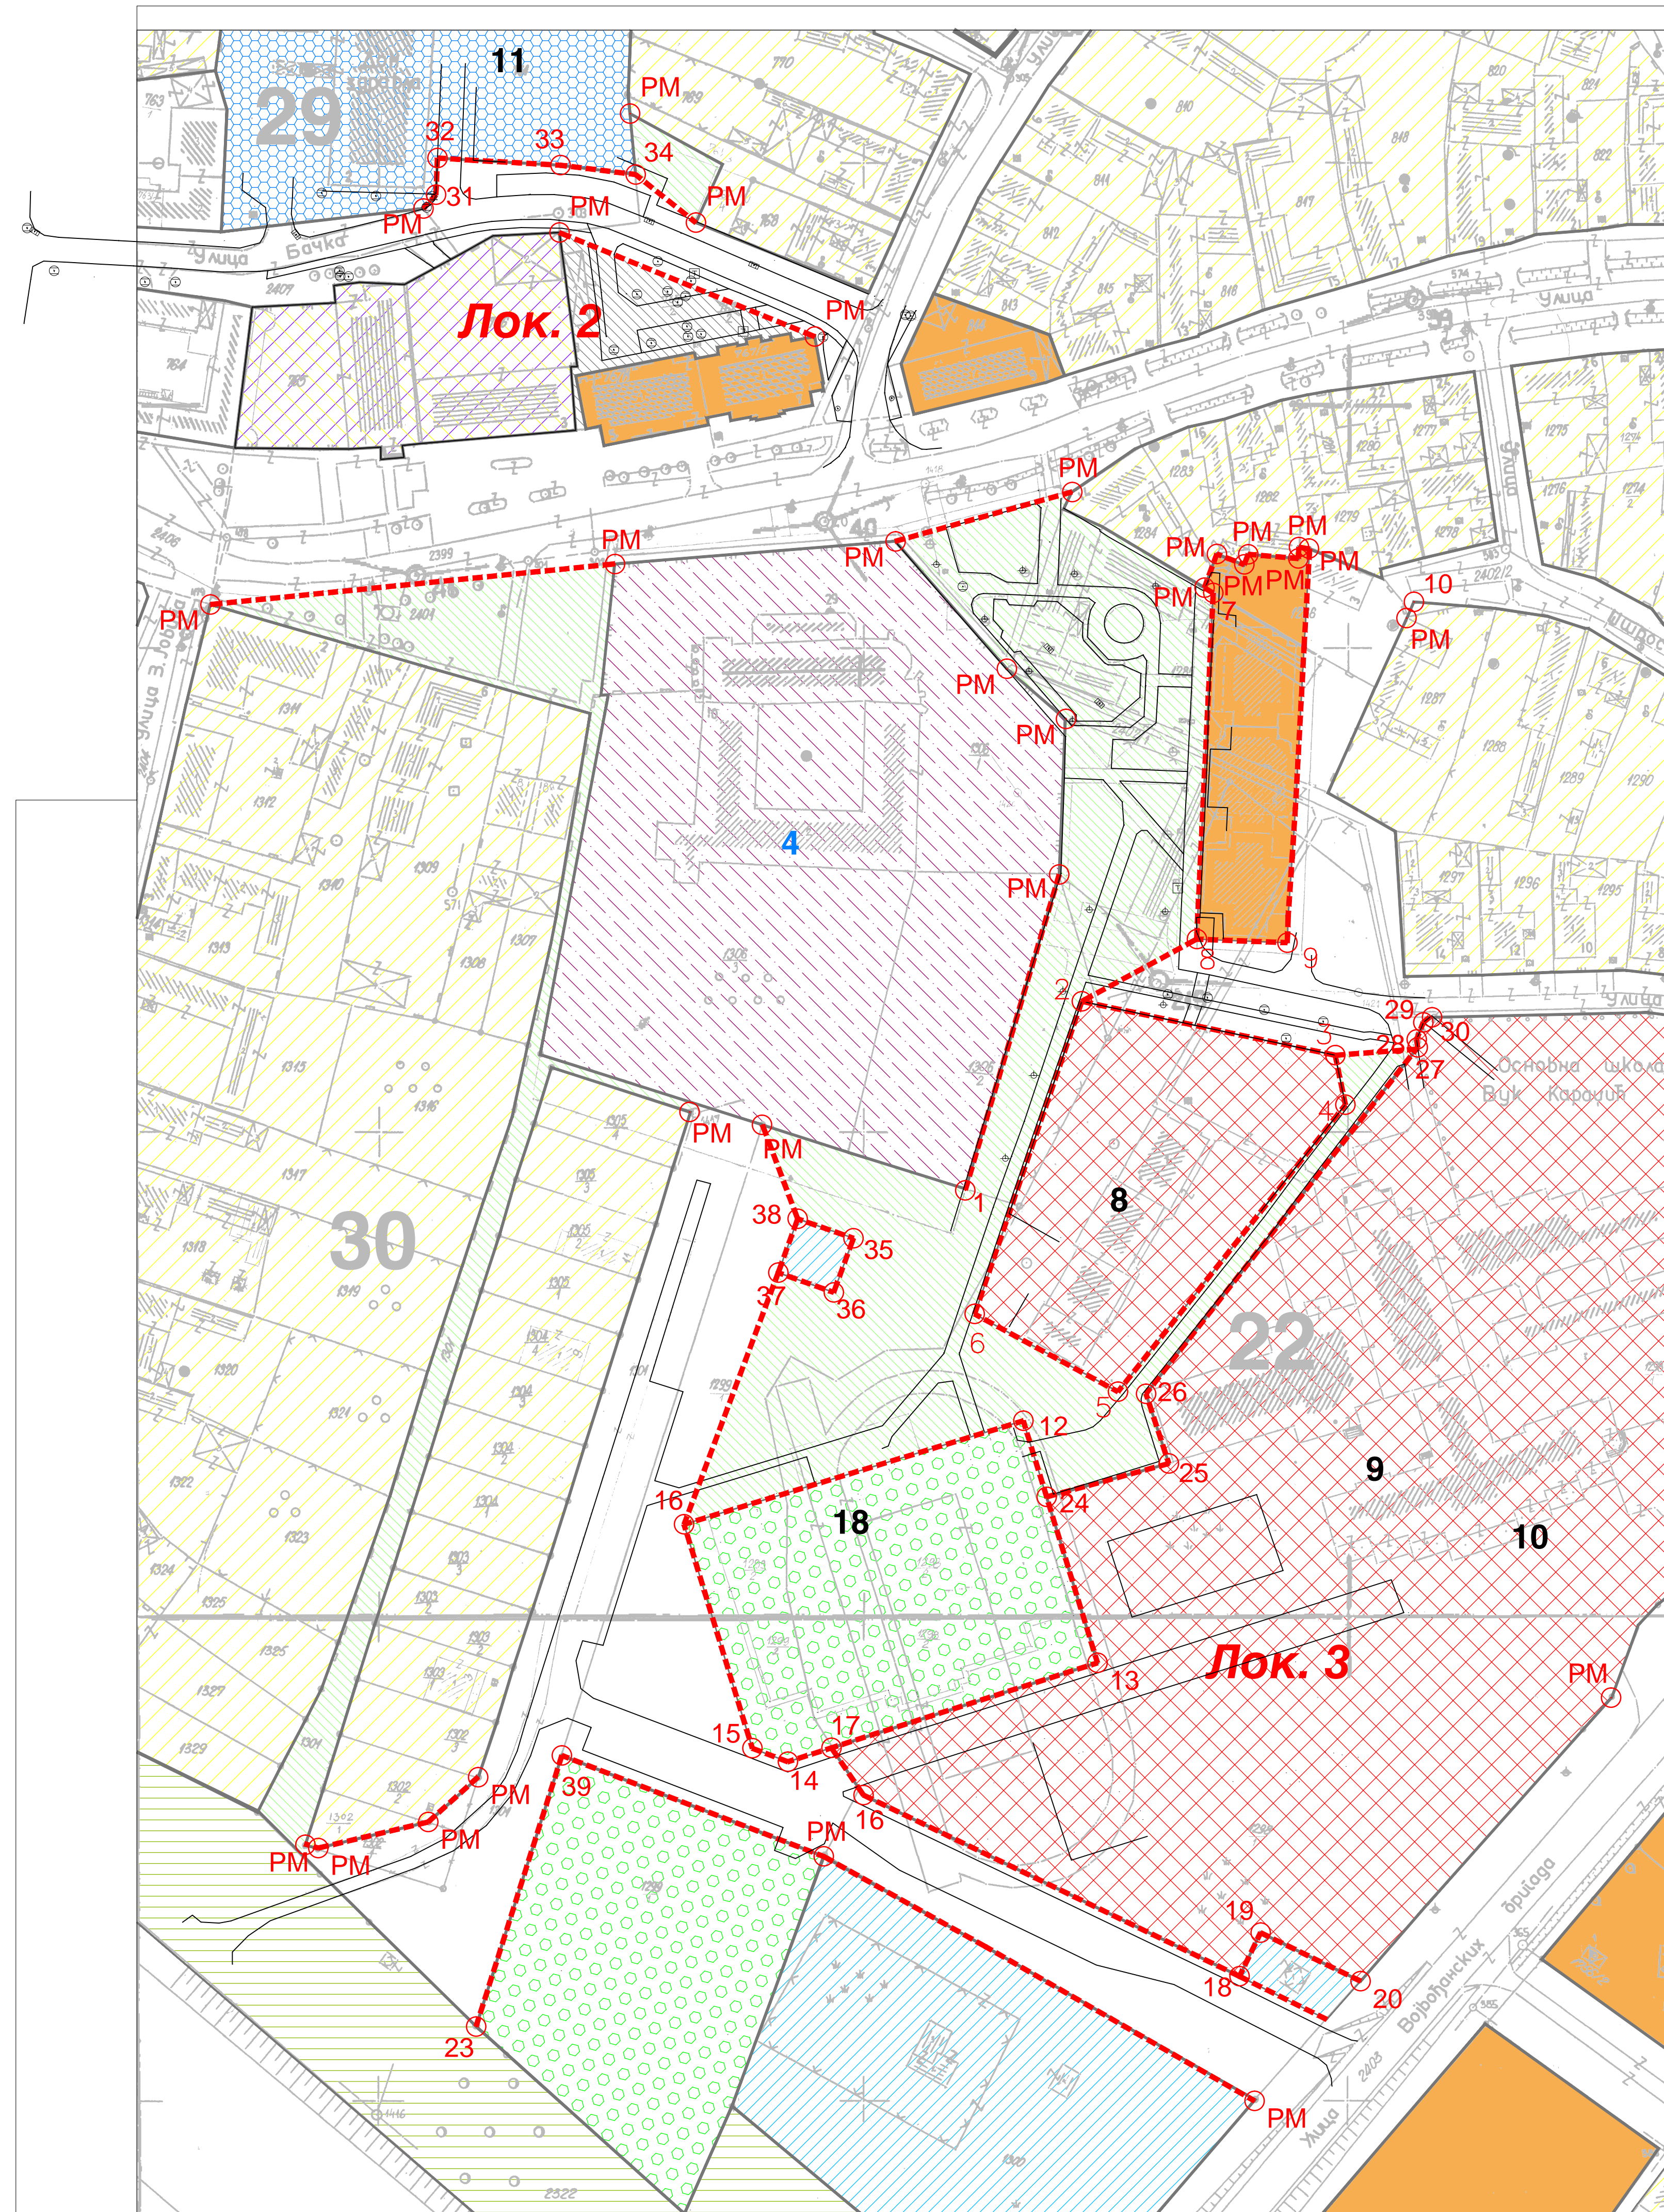

- ОБРАЗОВАЊЕ**
- 8 ПРЕДШКОЛСКА УСТАНОВА
 - 9 ОСНОВНА ШКОЛА
 - 10 СРЕДЊА ШКОЛА
- ЗДРАВСТВЕНА И СОЦИЈАЛНА ЗАШТИТА**
- 11 ДОМ ЗДРАВЉА
- СПОРТ И РЕКРЕАЦИЈА**
- 18 СПОРТСКА ХАЛА
- ВОДОЗАХВАТ**
- НАСИП
 - ПОРОДИЧНО СТАНОВАЊЕ
 - ВИШЕПОРОДИЧНО СТАНОВАЊЕ - ОБЈЕКТИ
 - РАДНИ КОМПЛЕКСИ СА СТАНОВАЊЕМ
- ВЕРСКИ ОБЈЕКТИ**
- 4 РИМОКАТОЛИЧКИ СМОСТАН

- УЛИЧНИ КОРИДОРИ**
- КОЛСКИ САОБРАЋАЈ
 - ПЕШАЧКЕ ПОВРШИНЕ СА ПАРТЕРНИМ ЗЕЛЕНИЛОМ
 - ПАРКИНГ
- РЕГУЛАЦИОНА ЛИНИЈА
- ПЛАНИРАНА РЕГУЛАЦИОНА ЛИНИЈА

- PM ПОСТОЈЕЋА МЕЂНА ТАЧКА
- 22 НОВООДРЕЂЕНА МЕЂНА ТАЧКА

НОСИЛАЦ ИЗРАДЕ ПЛАНА		ОПШТИНА БАЧ ОВЛАШЋЕНО ЛИЦЕ: ОДЕЉЕЊЕ ЗА УРБАНИЗАМ, ЗАШТИТУ ЖИВОТНЕ СРЕДИНЕ И ИМОВИНСКО ПРАВНЕ ПОСЛОВЕ
ОБРАЂИВАЧ		ЈП ЗАВОД ЗА УРБАНИЗАМ ВОЈВОДИНЕ НОВИ САД В.Д. ДИРЕКТОРА: ПРЕДРАГ КНЕЖЕВИЋ, дипл.правник ПОМОЋНИК ДИРЕКТОРА: ЈАСНА ЛОВРИЋ, дипл.инж.арх.
НАЗИВ ПЛАНА	ПЛАН ГЕНЕРАЛНЕ РЕГУЛАЦИЈЕ НАСЕЉА БАЧ	
НАЗИВ КАРТЕ	ПЛАН РЕГУЛАЦИЈЕ ЈАВНИХ ПОВРШИНА - ЛОКАЛИТЕТИ 2 И 3	
ОДГОВОРНИ УРБАНИСТА	РАДОМИР ОВУКА, дипл.инж.арх.	
УРБАНИСТА САРАДНИК	МИЛКО БОШЊАЧИЋ, маг.инж.геод.	
ТЕХНИЧАР	РАДОВАН РИСТИЋ, ел.техн.	
Е - БРОЈ	2430	ДАТУМ
		Август 2017.
		БРОЈ ЛИСТА
		5.2.