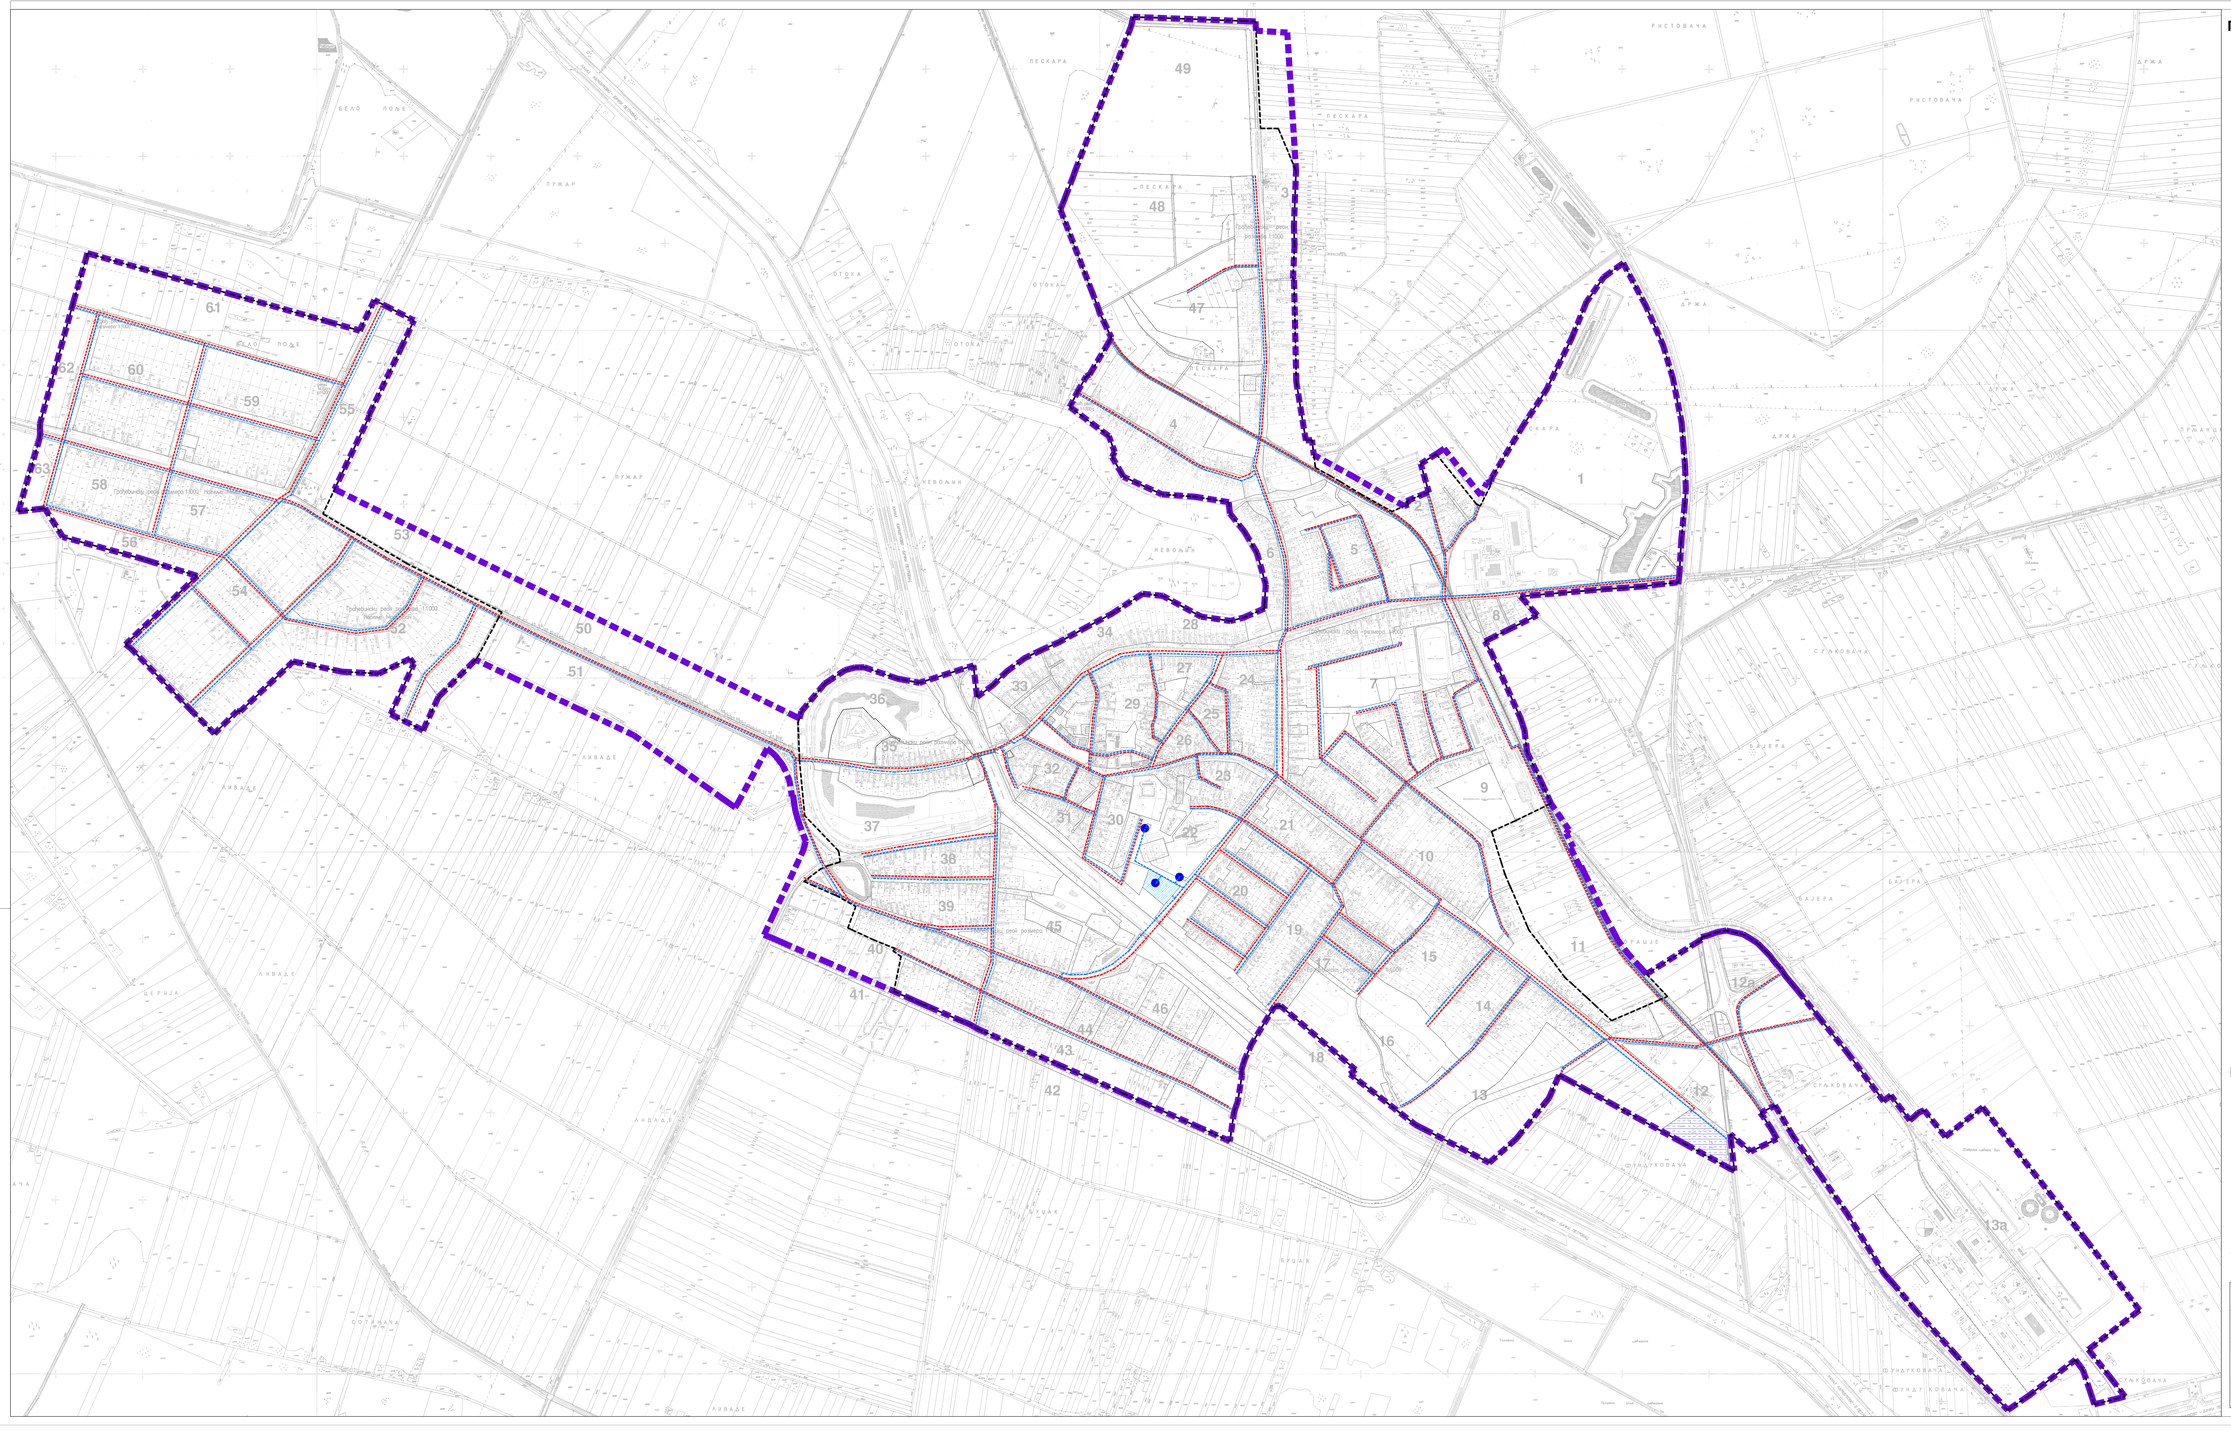

ПЛАН ГЕНЕРАЛНЕ РЕГУЛАЦИЈЕ НАСЕЉА
БАЧ

Р=1:5000

ПОДЕЛА ПРОСТОРА НА ФУНКЦИОНАЛНЕ ЗОНЕ И ЦЕЛИНЕ СА ПРЕТЕЖНОМ НАМЕНОМ ПОВРШИНА И ЗАШТИТОМ ПРОСТОРА

ВОДОСНАБДЕВАЊЕ И ОДВОЂЕЊЕ ОТПАДНИХ ВОДА

ВОДОСНАБДЕВАЊЕ

- ВОДОЗАХВАТ
- БУНАР
- ВОДОВОДНА МРЕЖА

ОДВОЂЕЊЕ ОТПАДНИХ ВОДА

- КАНАЛИЗАЦИЈА ОТПАДНИХ ВОДА
- ПРЕЧИСТАЧ ОТПАДНИХ ВОДА

63 **БРОЈ БЛОКА**

- **РЕГУЛАЦИОНА ЛИНИЈА**
- **ГРАНИЦА ГРАЂЕВИНСКОГ ПОДРУЧЈА**
- **ГРАНИЦА ОБУХВАТА ПЛАНА**

НОСИЛАЦ ИЗРАДЕ ПЛАНА	**ОПШТИНА БАЧ** ОВЛАШЋЕНО ЛИЦЕ: "ГОДЕЛОВО" ЗА ИЗГРАДЊУ ОБЈЕКАТА ЗА ЗАШТИТУ ЖИВОТИЊЕ СРЕДЊЕ И ДИВЉИХ ЖИВОТИЊА ДОО БАЧ		
ОБРАЂИВАЧ	**ЈП ЗАВОД ЗА УРБАНИЗАМ ВОЈВОДИНЕ НОВИ САД** В.Д. ДИРЕКТОРА: *ПРЕДРАГ КНЕЖЕВИЋ, дипл.грађевин.* ПОМОЋНИК ДИРЕКТОРА: *ЈАСНА ЛОВРИЋ, дипл.инж.арх.*		
НАЗИВ ПЛАНА	**ПЛАН ГЕНЕРАЛНЕ РЕГУЛАЦИЈЕ НАСЕЉА БАЧ**		
НАЗИВ КАРТЕ	**ВОДОСНАБДЕВАЊЕ И ОДВОЂЕЊЕ ОТПАДНИХ ВОДА**		
ОДГОВОРНИ УРБАНИСТА	РАДОМИР СВУЧА, *дипл.инж.арх.*		
ОДГОВОРНИ УРБАНИСТА САРАДНИК	БРАНКО МИТОВАНОВИЋ, *дипл.инж.мелио.*		
ТЕХНИЧАР	РАДОВАН РИСТИЋ, *ел.техн.*		
Е - БРОЈ	2430	ДАТУМ: Август 2017.	БРОЈ ЛИСТА: 6.1.